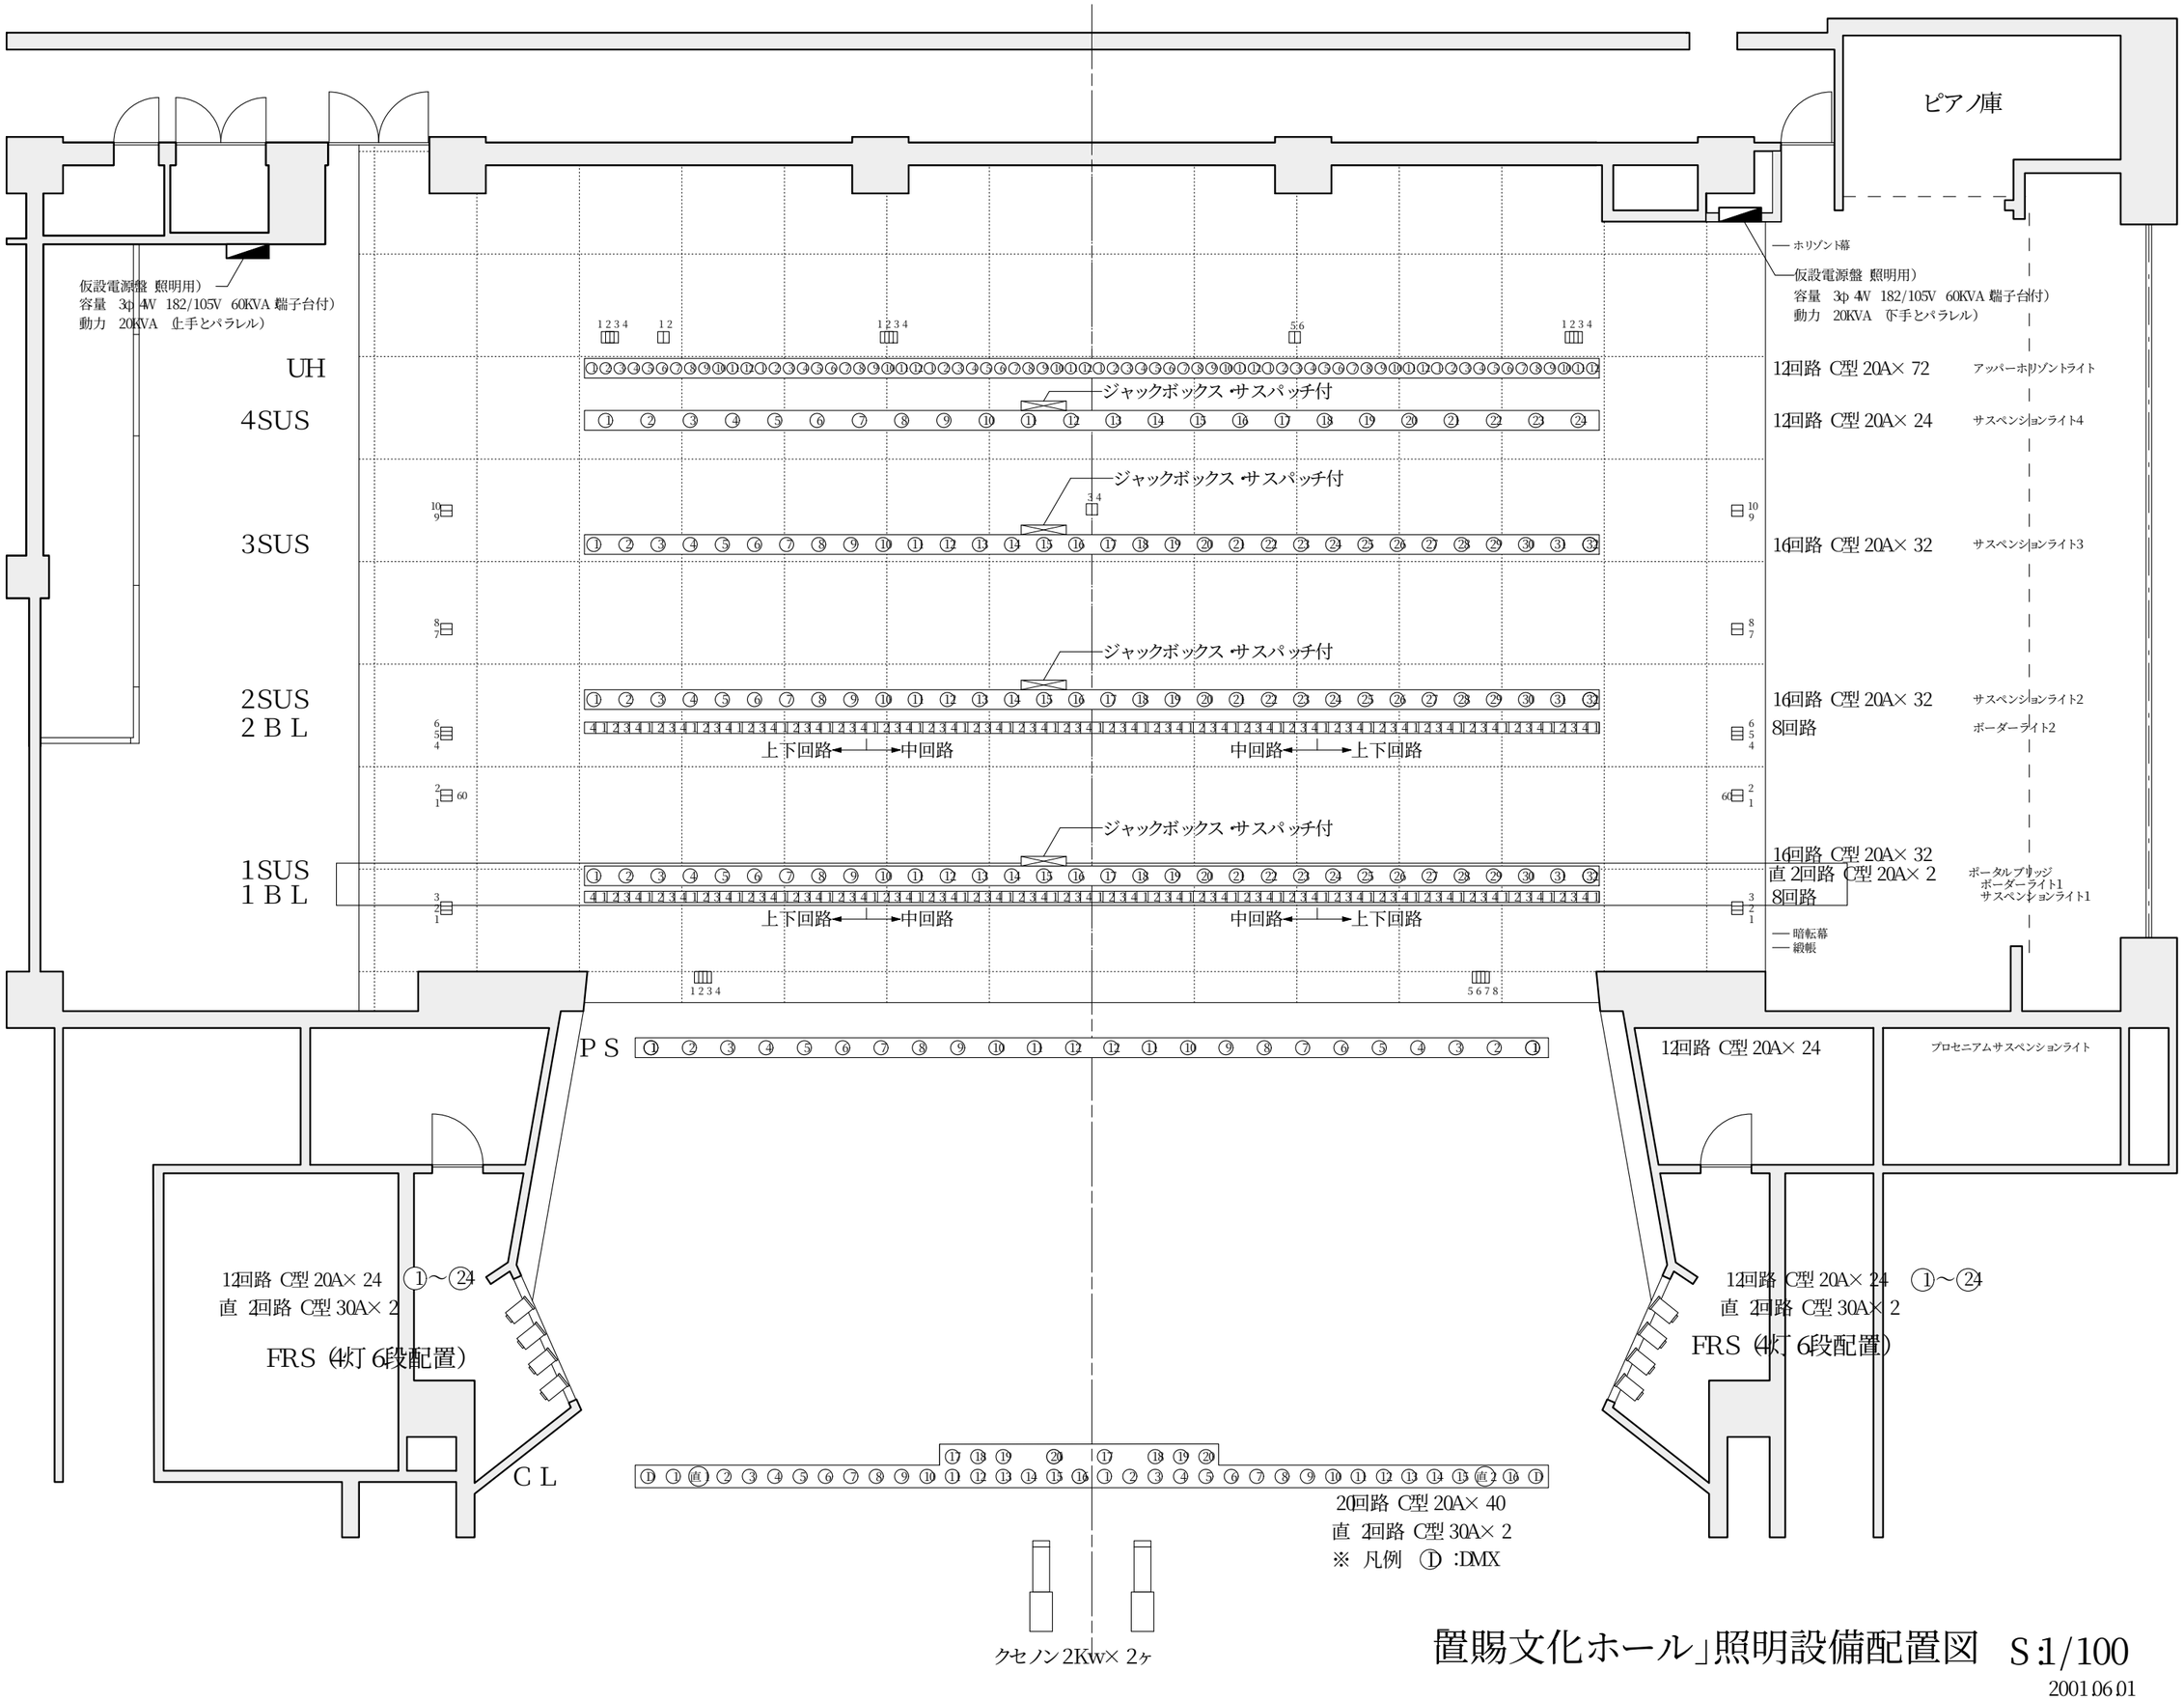

置賜文化ホール」照明設備配置図　S:1/100

2001.06.01