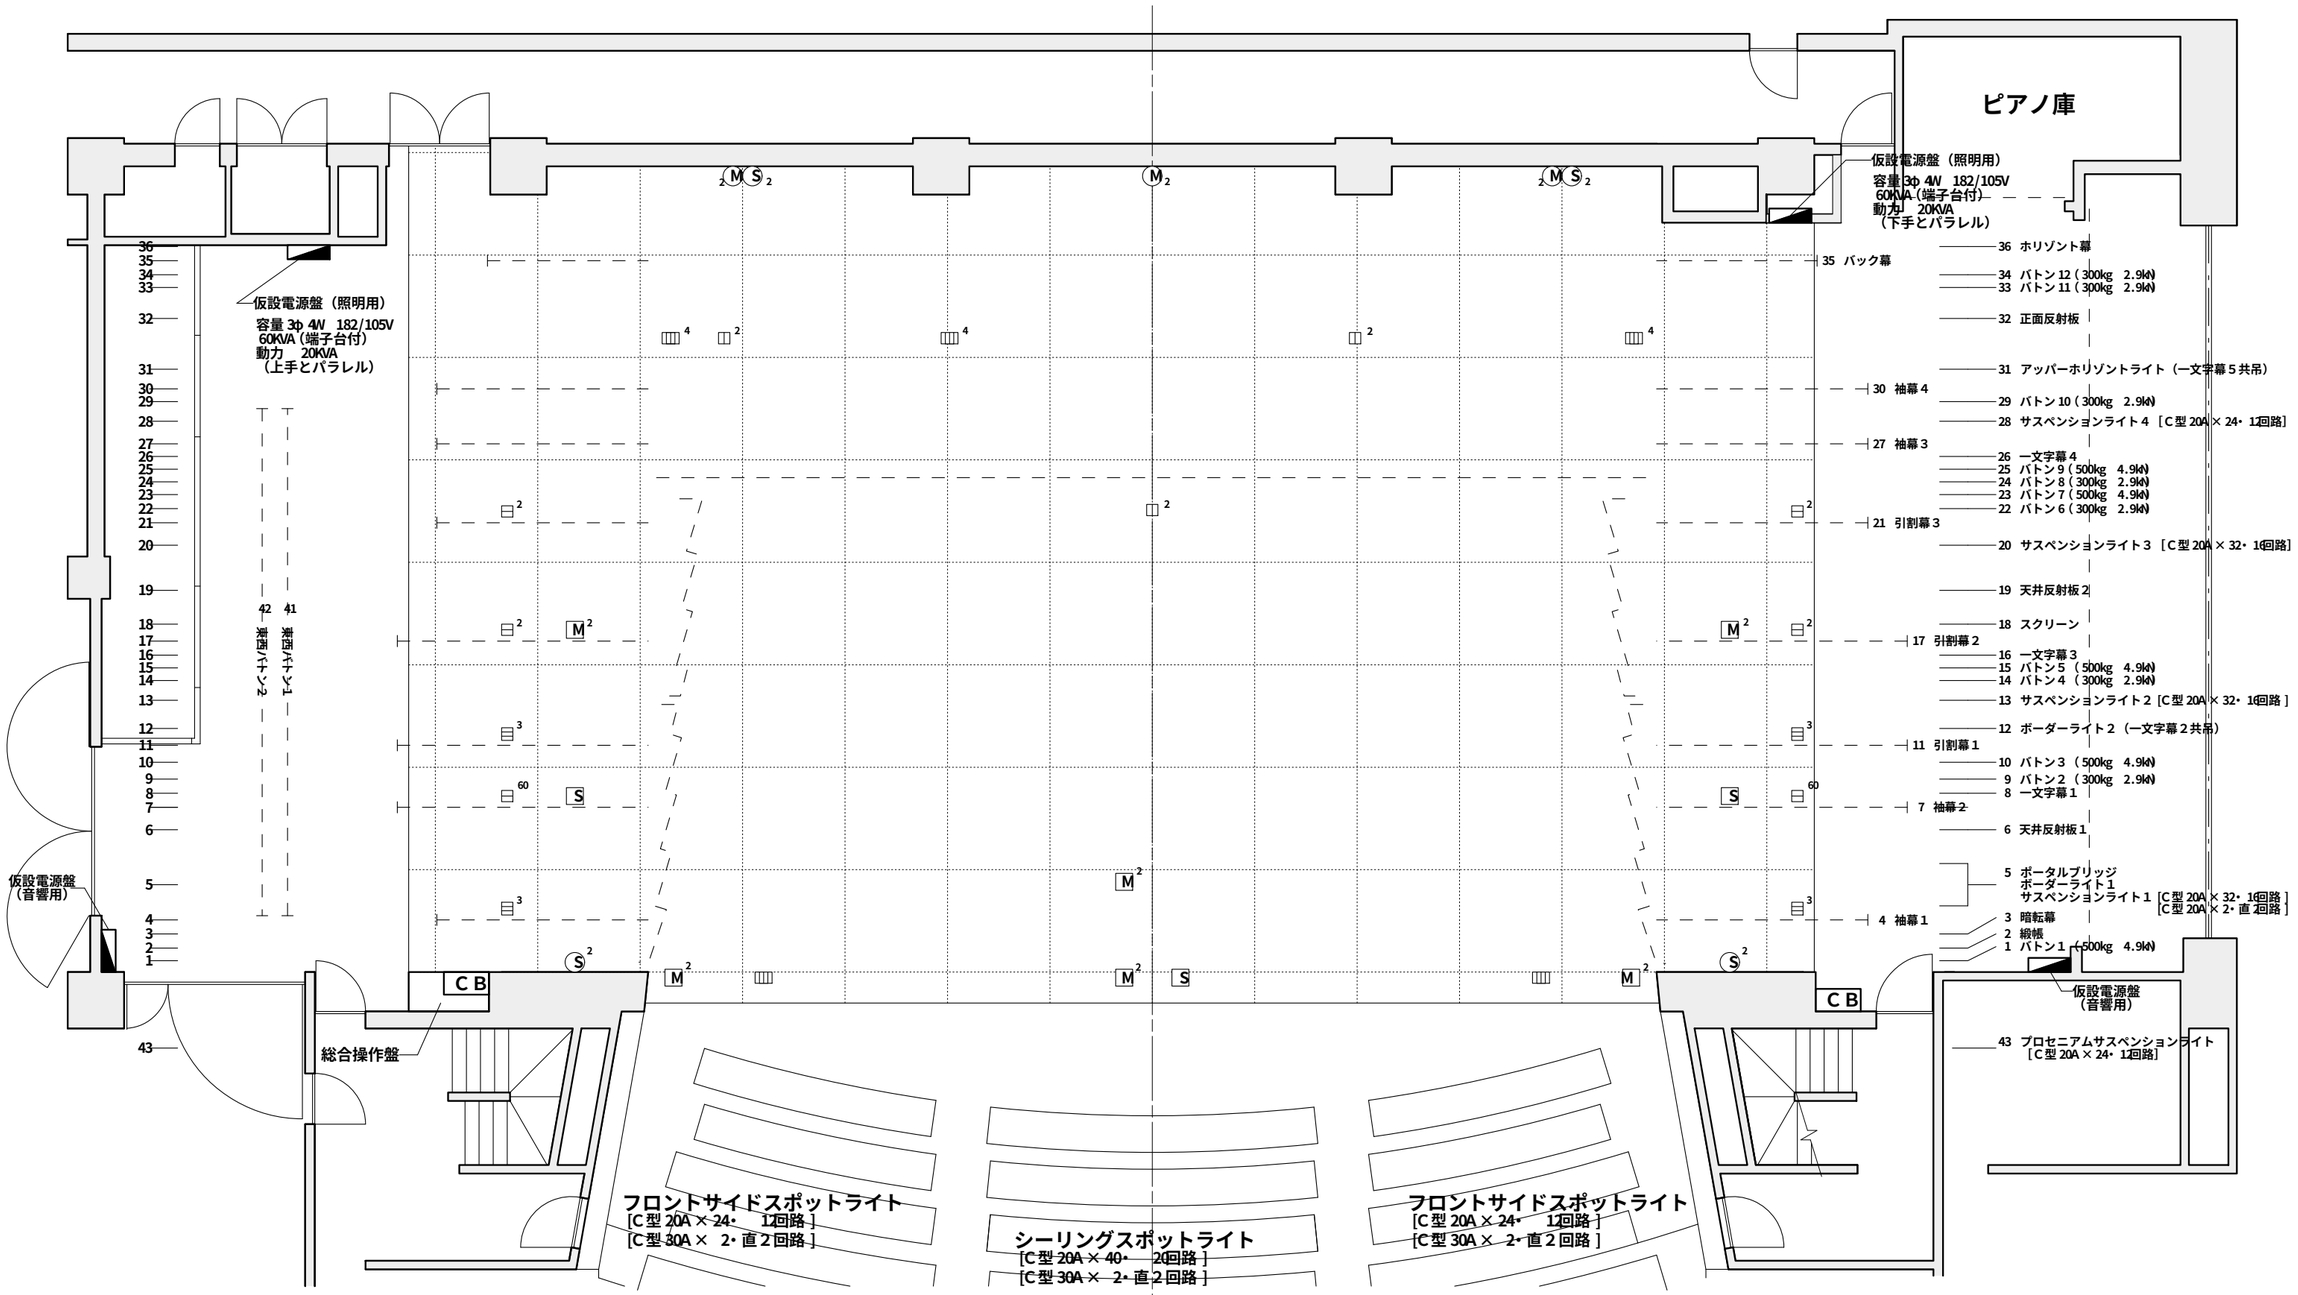

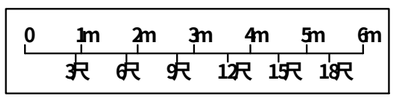

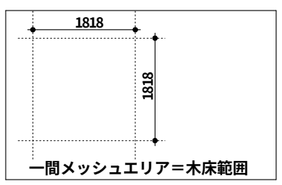

舞台音響設備	
記号	名　称
M 2	フロアマイクコンセント
S 2	フロアスピーカーコンセント
Ⓢ 2	ウォールコンセント
CB	舞台袖コネクター盤

舞台照明設備	
記号	名　称
2	C型 30A ２口用フロアコンセント
3	C型 30A ３口用フロアコンセント
4	C型 30A ４口用フロアコンセント
60	C型 60A ２口用フロアコンセント

間口　１８ｍ０００（１０間）　搬入口　間口　３ｍ０００
高さ　９ｍ０００（　５間）　高さ　３ｍ０００
奥行　１３ｍ４００（　７間２尺）
（ホリゾント幕まで）

「置賜文化ホール」舞台平面図　S:1/100

2001.06.01